


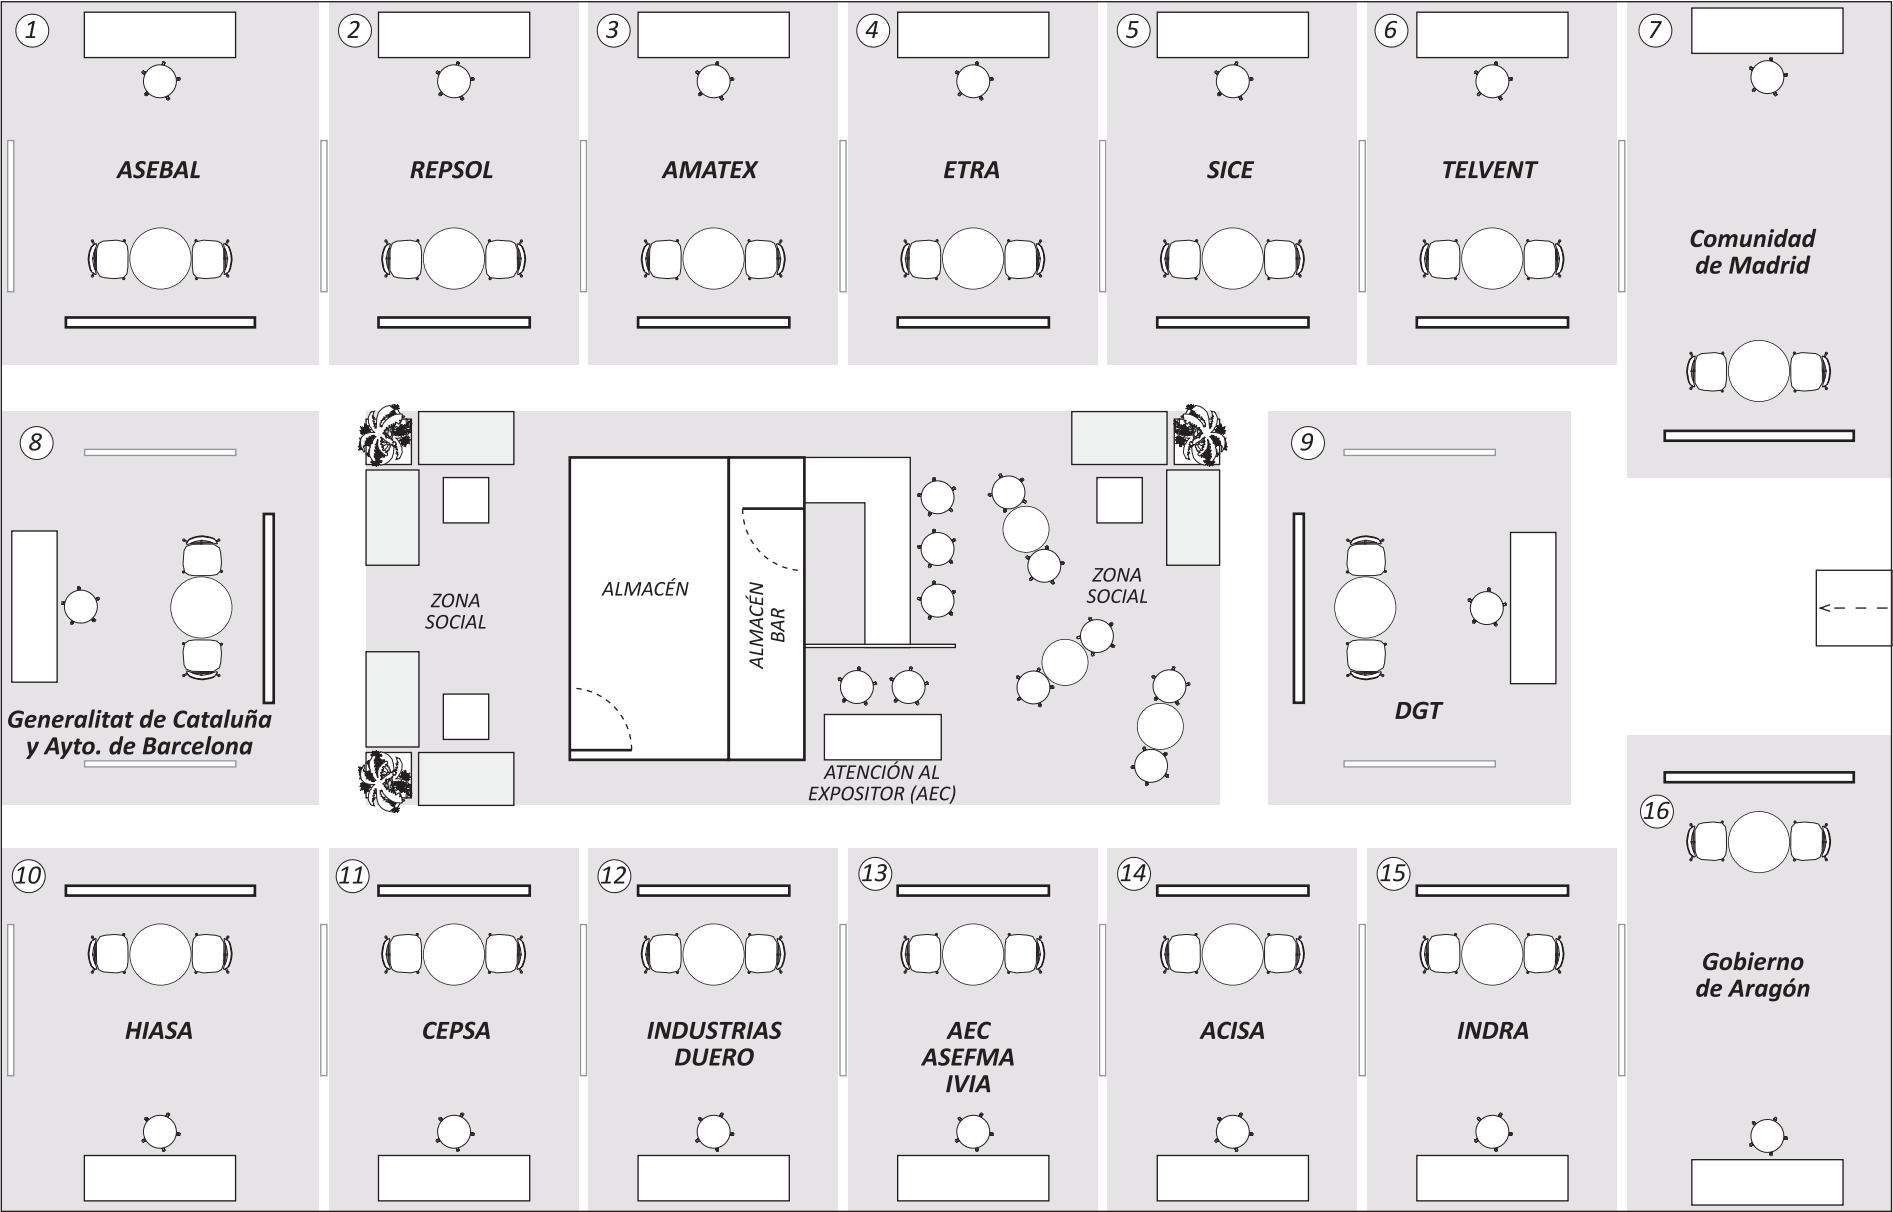

PLANTA DE DISTRIBUCIÓN 25x16 m E:1/100

**M<sup>2</sup> DE EXPOSICIÓN COMERCIAL: 287**  
**M<sup>2</sup> DE ALMACENES Y ÁREA SOCIAL: 58,76**  
**M<sup>2</sup> DE ESPACIOS DIVISORIOS Y DE ACCESO: 54,24**  
  
**M2 TOTALES: 400**